


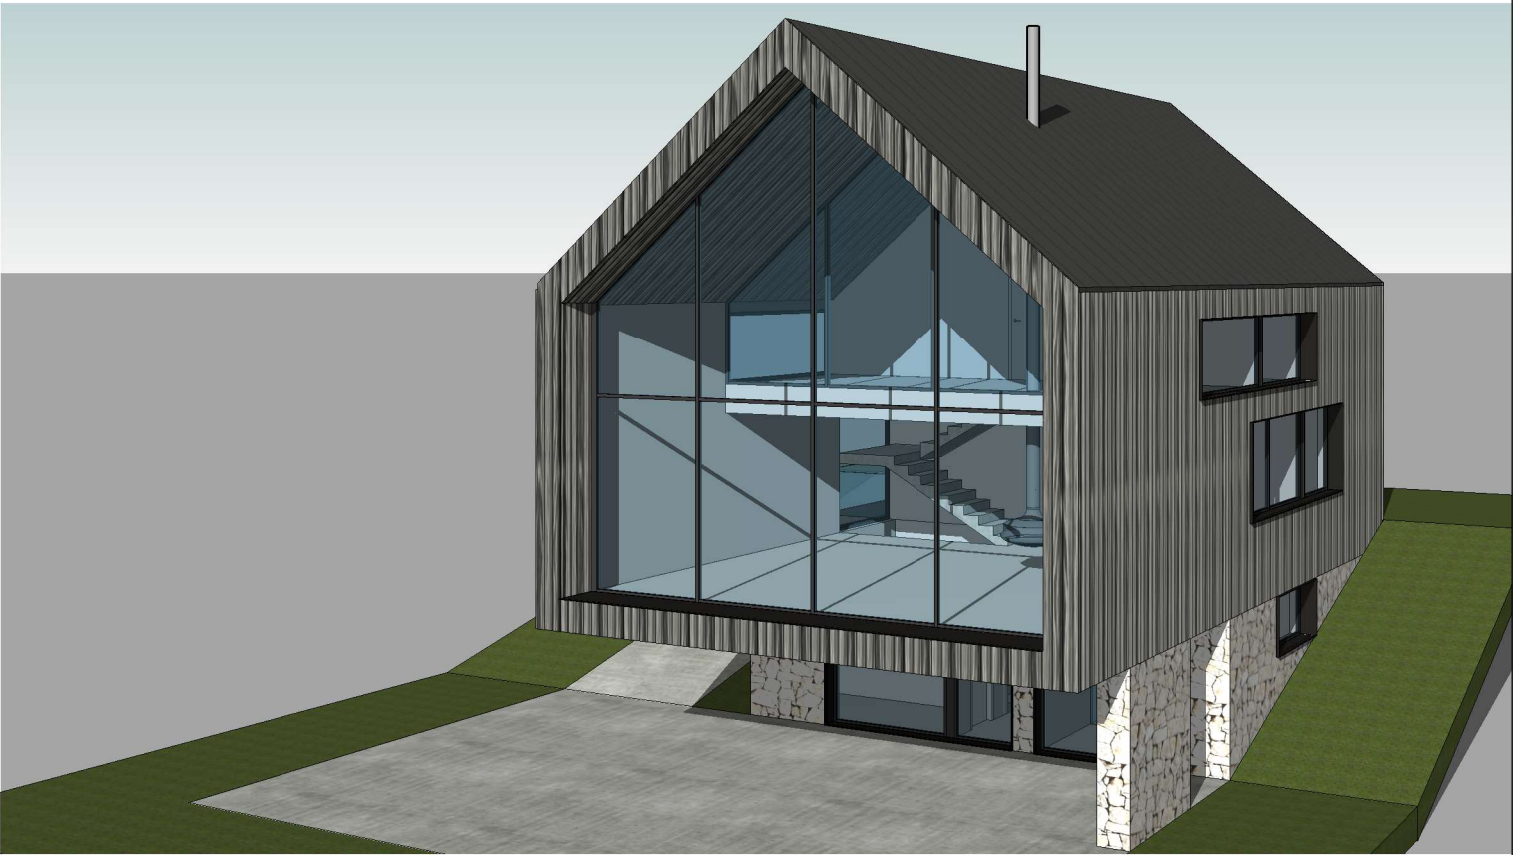

S01		±0,000 = 000,000 m.n.m.		Súradnicový systém: S - JTSK Výškový systém: Balt po vyrovnaní	
000000_SZP_01					
Ing.arch. Mario Chovan autorizovaný architekt SKA 1397 AA Nezábudkova 807/6, 821 01 Bratislava IČO:30270448 * DIČ:1023931656 * IČ DPH:SK1023931656					
INVESTOR	Investor Adresa investora				
AUTOR PROJEKTU	Ing.arch. MARIO CHOVAN, MARTIN JAROŠ				
GENERÁLNY PROJEKTANT	Ing.arch. MARIO CHOVAN Nezábudkova 807/6, 821 01 Bratislava IČO: 30 270 448, DIČ: 1023931656. IČ DPH: SK1023931656				
ZODPOVEDNÝ PROJEKTANT	Ing.arch. MARIO CHOVAN autorizovaný architekt SKA reg.číslo SKA 1397 AA				
HLAVNÝ INŽINIER PROJEKTU	Ing. Kristián Laššák				
ČASŤ PROJEKTU	(ASR) Architektonicko-stavebné riešenie				
SPOLUPRÁCA	Projektanti jednotlivých profesií			STUPEŇ	ARCHITEKTONICKÁ ŠTÚDIA
	DÁTUM	12/2025	MIERKA	1:100	FORMÁT 2xA4
NÁZOV AKCIE, OBJEKT MIESTO STAVBY	CHALET DONOVALY Okres: Banská Bystrica (601), Obec: Donovaly (508560), Kat.územie Donovaly (812641) p.č.				Č.VÝKRESU 05
OBSAH	3D				



S01	±0,000 = 000,000 m.n.m.	Súradnicový systém: S - JTSK Výškový systém: Balt po vyrovnaní				
000000_SZP_01						
Ing.arch. Mario Chovan autorizovaný architekt SKA 1397 AA Nezábudkova 807/6, 821 01 Bratislava IČO:30270448 * DIČ:1023931656 * IČ DPH:SK1023931656						
INVESTOR	Investor Adresa investora					
AUTOR PROJEKTU	Ing.arch. MARIO CHOVAN, MARTIN JAROŠ					
GENERÁLNY PROJEKTANT	Ing.arch. MARIO CHOVAN Nezábudkova 807/6, 821 01 Bratislava IČO: 30 270 448, DIČ: 1023931656. IČ DPH: SK1023931656					
ZODPOVEDNÝ PROJEKTANT	Ing.arch. MARIO CHOVAN autorizovaný architekt SKA reg.číslo SKA 1397 AA					
HLAVNÝ INŽINIER PROJEKTU	Ing. Kristián Laššák					
ČASŤ PROJEKTU	(ASR) Architektonicko-stavebné riešenie					
SPOLUPRÁCA	Projektanti jednotlivých profesií		STUPEŇ	ARCHITEKTONICKÁ ŠTÚDIA		
	DÁTUM	12/2025	MIERKA	1:100	FORMÁT	2xA4
NÁZOV AKCIE, OBJEKT MIESTO STAVBY	CHALET DONOVALY Okres: Banská Bystrica (601), Obec: Donovaly (508560), Kat.územie Donovaly (812641) p.č.					Č.VÝKRESU 06
OBSAH	3D					



S01		±0,000 = 000,000 m.n.m.		Súradnicový systém: S - JTSK Výškový systém: Balt po vyrovnaní			
000000_SZP_01							
Ing.arch. Mario Chovan autorizovaný architekt SKA 1397 AA Nezábudkova 807/6, 821 01 Bratislava IČO:30270448 * DIČ:1023931656 * IČ DPH:SK1023931656							
INVESTOR	Investor Adresa investora						
AUTOR PROJEKTU	Ing.arch. MARIO CHOVAN, MARTIN JAROŠ						
GENERÁLNY PROJEKTANT	Ing.arch. MARIO CHOVAN Nezábudkova 807/6, 821 01 Bratislava IČO: 30 270 448, DIČ: 1023931656. IČ DPH: SK1023931656						
ZODPOVEDNÝ PROJEKTANT	Ing.arch. MARIO CHOVAN autorizovaný architekt SKA reg.číslo SKA 1397 AA						
HLAVNÝ INŽINIER PROJEKTU	Ing. Kristián Laššák						
ČASŤ PROJEKTU	(ASR) Architektonicko-stavebné riešenie						
SPOLUPRÁCA	Projektanti jednotlivých profesií			STUPEŇ	ARCHITEKTONICKÁ ŠTÚDIA		
	DÁTUM	12/2025	MIERKA	1:100	FORMÁT	2x44	
NÁZOV AKCIE, OBJEKT MIESTO STAVBY	CHALET DONOVALY Okres: Banská Bystrica (601), Obec: Donovaly (508560), Kat.územie Donovaly (812641) p.č.					Č.VÝKRESU 07	
OBSAH	3D						