


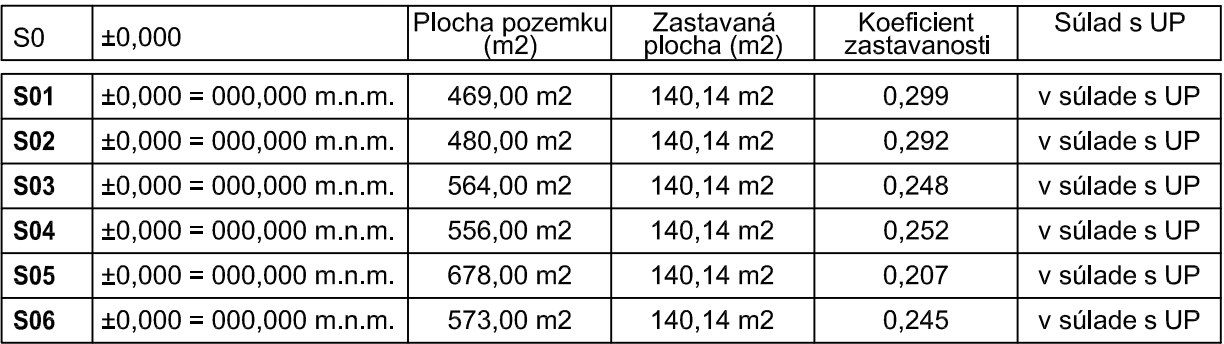

|   |   |  |  |  |                                                                                       |                        |        |                                                                           |        |
|---|---|--|--|--|---------------------------------------------------------------------------------------|------------------------|--------|---------------------------------------------------------------------------|--------|
| 000000_SZP_01   |   |  |  |  |                                                                                       |                        |        |                                                                           |        |
| <p style="text-align: center;"><b>Ing.arch. Mario Chovan</b><br/> <b>autorizovaný architekt SKA 1397 AA</b><br/> <b>Nezábudkova 807/6, 821 01 Bratislava</b><br/> <b>IČO:30270448 * DIČ:1023931656 * IČ DPH:SK1023931656</b></p> |   |  |  |  |                                                                                       |                        |        |                                                                           |        |
| INVESTOR   | Investor<br>Adresa investora                                                                                             |  |  |  |  |                        |        |                                                                           |        |
| AUTOR PROJEKTU   | Ing.arch. MARIO CHOVAN, MARTIN JAROŠ                                                                                     |  |  |  |                                                                                       |                        |        |                                                                           |        |
| GENERÁLNY PROJEKTANT   | Ing.arch. MARIO CHOVAN<br>Nezábudkova 807/6, 821 01 Bratislava<br>IČO: 30 270 448, DIČ: 1023931656, IČ DPH: SK1023931656 |  |  |  |                                                                                       |                        |        |                                                                           |        |
| ZODPOVEDNÝ PROJEKTANT   | Ing.arch. MARIO CHOVAN<br>autorizovaný architekt SKA<br>reg.číslo SKA 1397 AA                                            |  |  |  |                                                                                       |                        |        |                                                                           |        |
| HLAVNÝ INŽINIER PROJEKTU   | Ing. Kristián Laššák   |  |  |  |                                                                                       |                        |        |                                                                           |        |
| ČASŤ PROJEKTU   | (SIT) Situácie   |  |  |  |                                                                                       |                        |        |                                                                           |        |
| SPOLUPRÁCA   | Projektanti jednotlivých profesií                                                                                        |  |  |  | STUPEN'                                                                               | ARCHITEKTONICKÁ ŠTÚDIA |        |                                                                           |        |
|   |   |  |  |  | DÁTUM                                                                                 | 12/2025                | MIERKA | 1:400                                                                     | FORMÁT |
| NÁZOV AKCIE, OBJEKT<br>MIESTO STAVBY   | <b>CHALET DONOVALY</b><br>Okres: Banská Bystrica (601), Obec: Donovaly (508560), Kat.územie Donovaly (812641)<br>p.č.    |  |  |  |                                                                                       |                        |        | Č.VÝKRESU<br><br><div style="font-size: 2em; font-weight: bold;">01</div> |        |
| OBSAH   | <b>Situácia</b>   |  |  |  |                                                                                       |                        |        |                                                                           |        |