


# Untergeschoss

NOVALY, Donovaly · drei Geschosse · 254,4 m<sup>2</sup> Wohnfläche

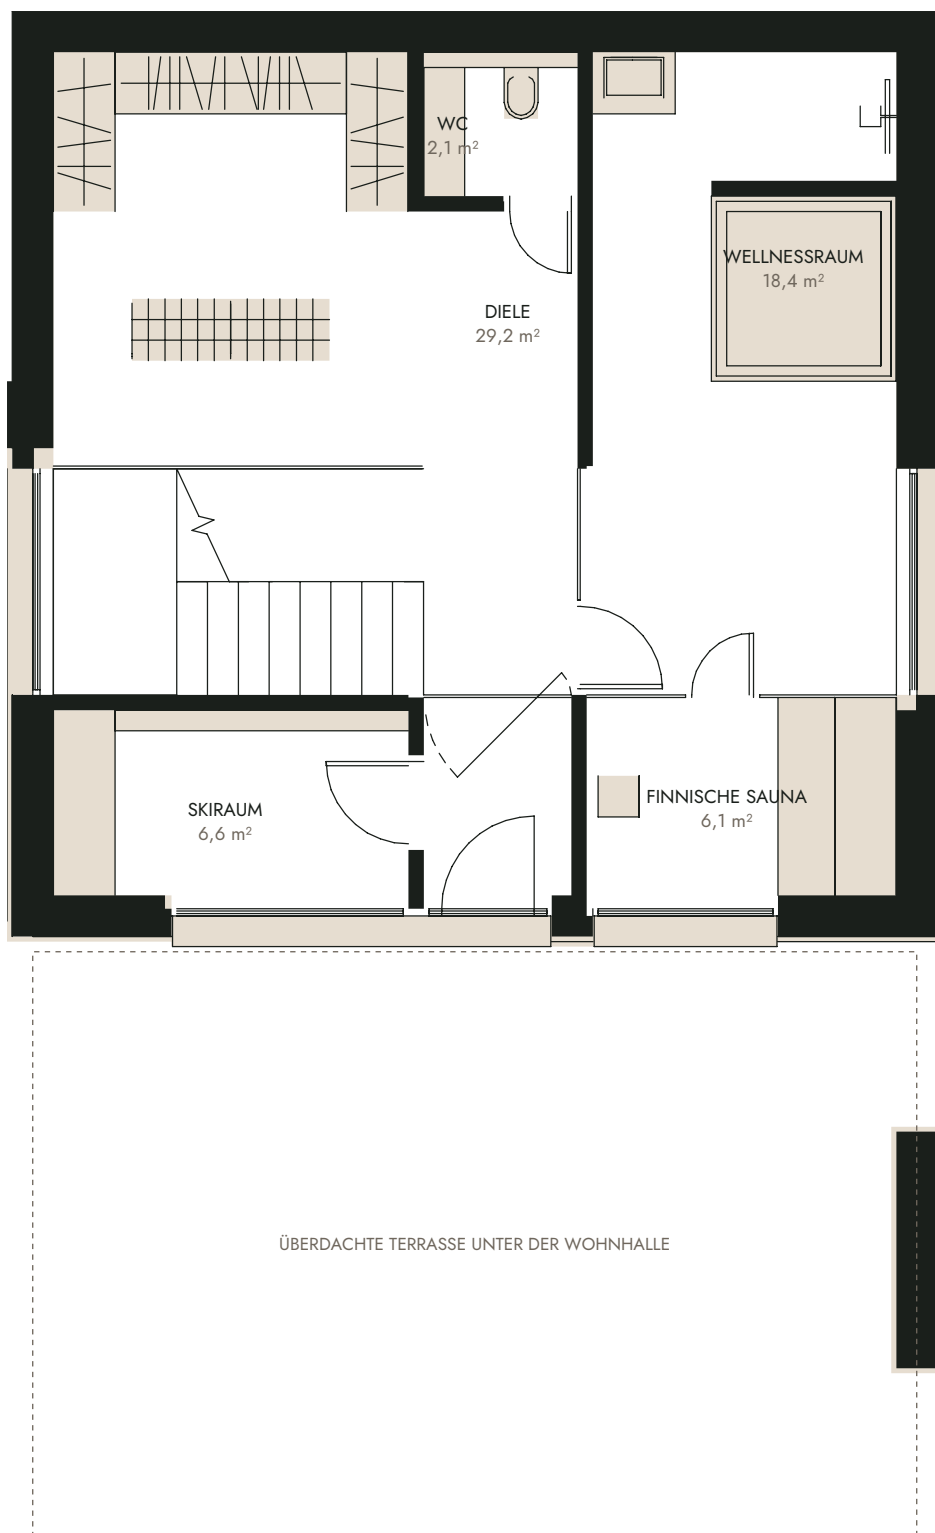


## RÄUME

|        |                      |                     |
|--------|----------------------|---------------------|
| 0.01   | Diele                | 29,2 m <sup>2</sup> |
|        | Treppe, Außeneingang |                     |
| 0.02   | Skiraum              | 6,6 m <sup>2</sup>  |
| 0.03   | WC                   | 2,1 m <sup>2</sup>  |
| 0.04   | Wellnessraum         | 18,4 m <sup>2</sup> |
|        | Whirlpool, Dusche    |                     |
| 0.05   | Finnische Sauna      | 6,1 m <sup>2</sup>  |
| Gesamt |                      | 62,5 m <sup>2</sup> |

# Erdgeschoss

NOVALY, Donovaly · drei Geschosse · 254,4 m<sup>2</sup> Wohnfläche

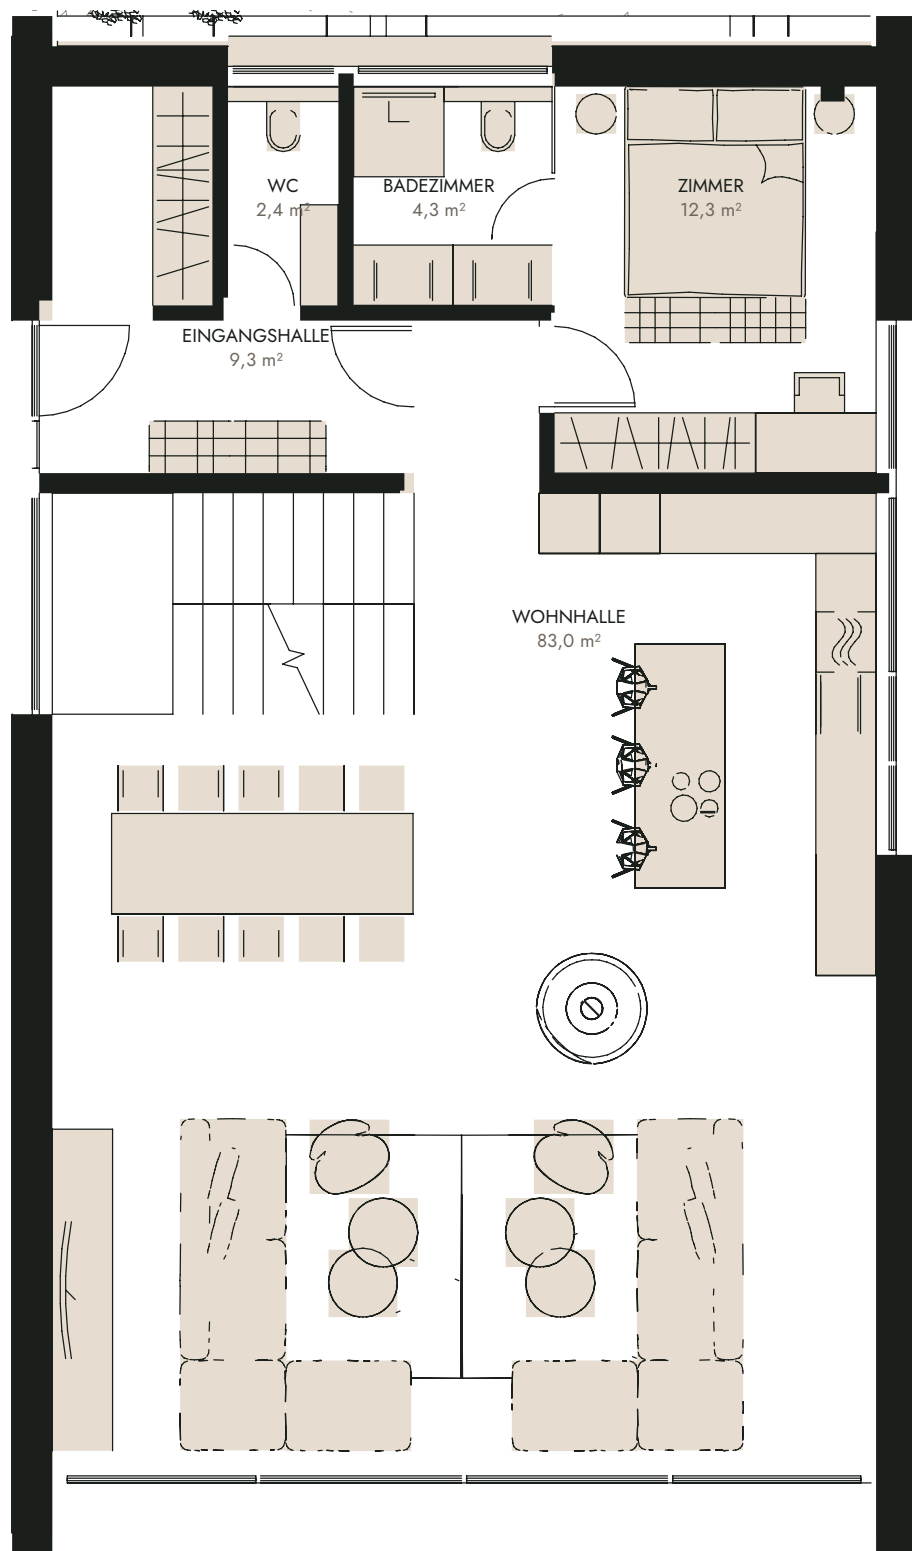


## RÄUME

|        |               |                                                                                                |
|--------|---------------|------------------------------------------------------------------------------------------------|
| 1.01   | Eingangshalle | 9,3 m <sup>2</sup>                                                                             |
| 1.02   | WC            | 2,4 m <sup>2</sup>                                                                             |
| 1.03   | Badezimmer    | 4,3 m <sup>2</sup><br>zum Zimmer gehörend,<br>Dusche, WC                                       |
| 1.04   | Zimmer        | 12,3 m <sup>2</sup>                                                                            |
| 1.05   | Wohnhalle     | 83,0 m <sup>2</sup><br>Küche mit Kochinsel,<br>Essbereich, Wohnbereich,<br>über zwei Geschosse |
| Gesamt |               | 111,3 m <sup>2</sup>                                                                           |

# Obergeschoss

NOVALY, Donovaly · drei Geschosse · 254,4 m<sup>2</sup> Wohnfläche

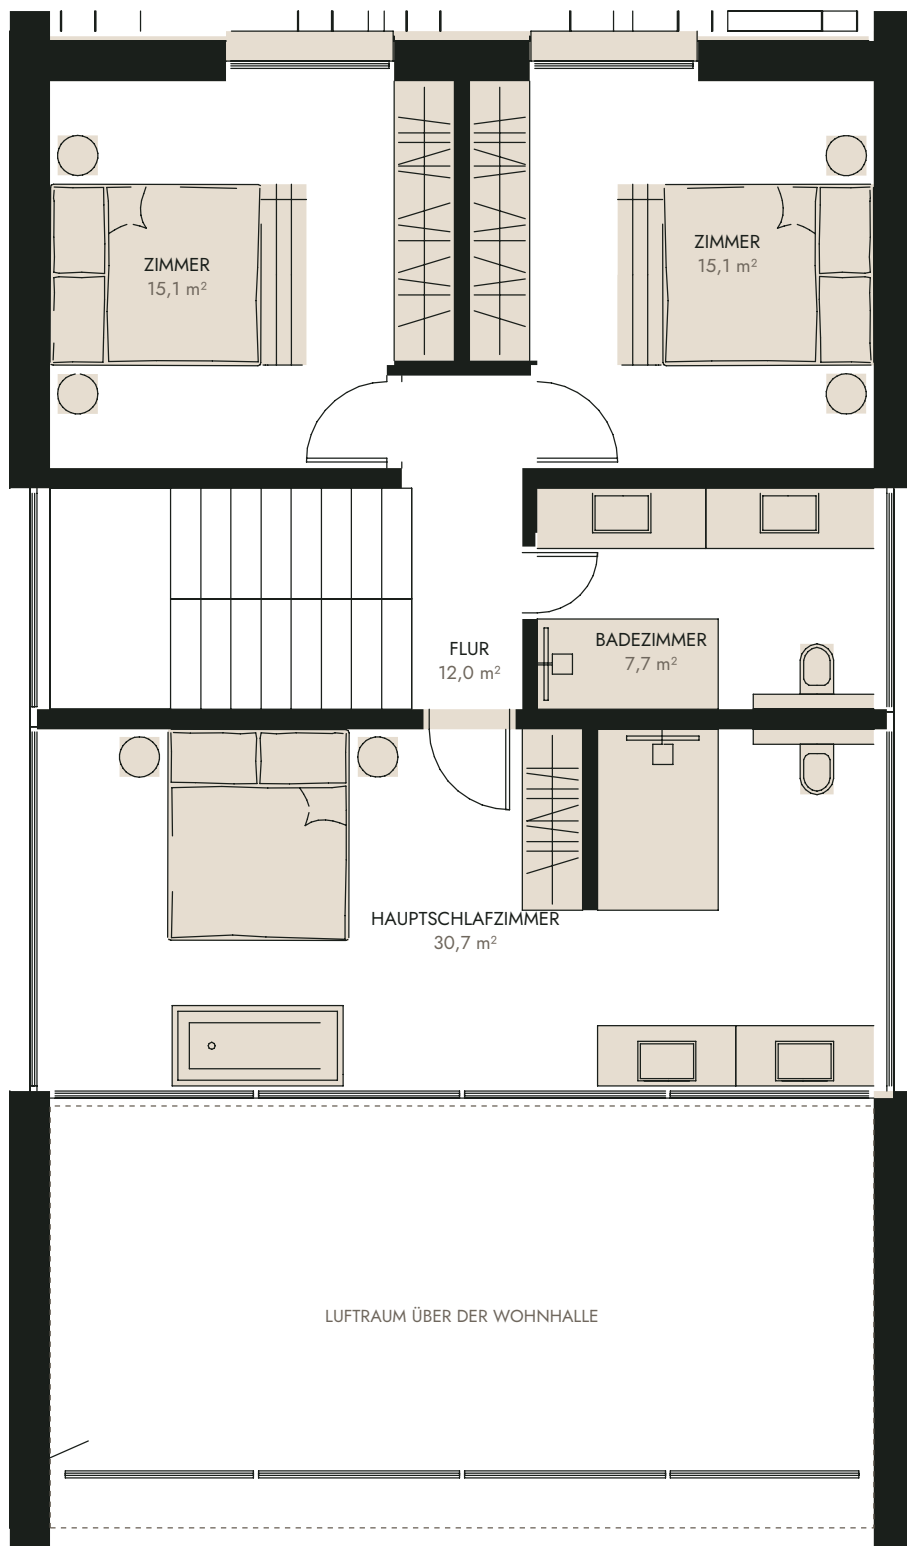

## RÄUME

|        |                                                                                  |                     |
|--------|----------------------------------------------------------------------------------|---------------------|
| 2.01   | Flur<br>Treppe                                                                   | 12,0 m <sup>2</sup> |
| 2.02   | Zimmer<br>Einbauschränk                                                          | 15,1 m <sup>2</sup> |
| 2.03   | Zimmer<br>Einbauschränk                                                          | 15,1 m <sup>2</sup> |
| 2.04   | Badezimmer<br>Dusche, WC,<br>Doppelwaschtisch                                    | 7,7 m <sup>2</sup>  |
| 2.05   | Hauptschlafzimmer<br>freistehende Badewanne,<br>Dusche, WC, Ankleide,<br>Galerie | 30,7 m <sup>2</sup> |
| Gesamt |                                                                                  | 80,6 m <sup>2</sup> |