



Suterén

NOVALY, Donovaly · tri podlažia · 254,4 m² podlahovej plochy

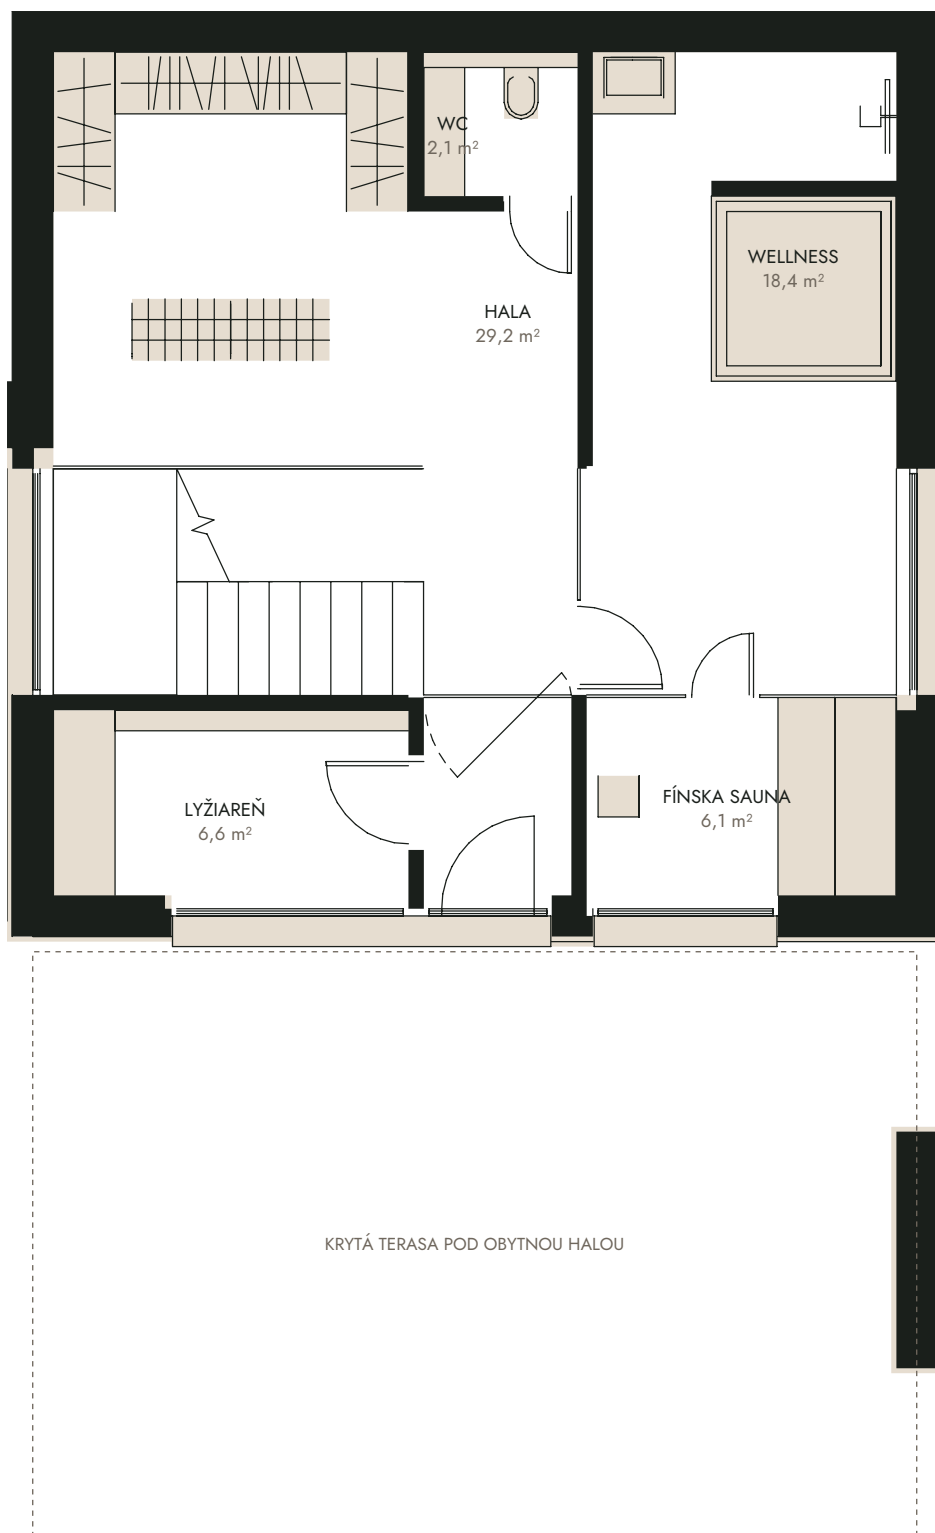

Prízemie

NOVALY, Donovaly · tri podlažia · 254,4 m² podlahovej plochy

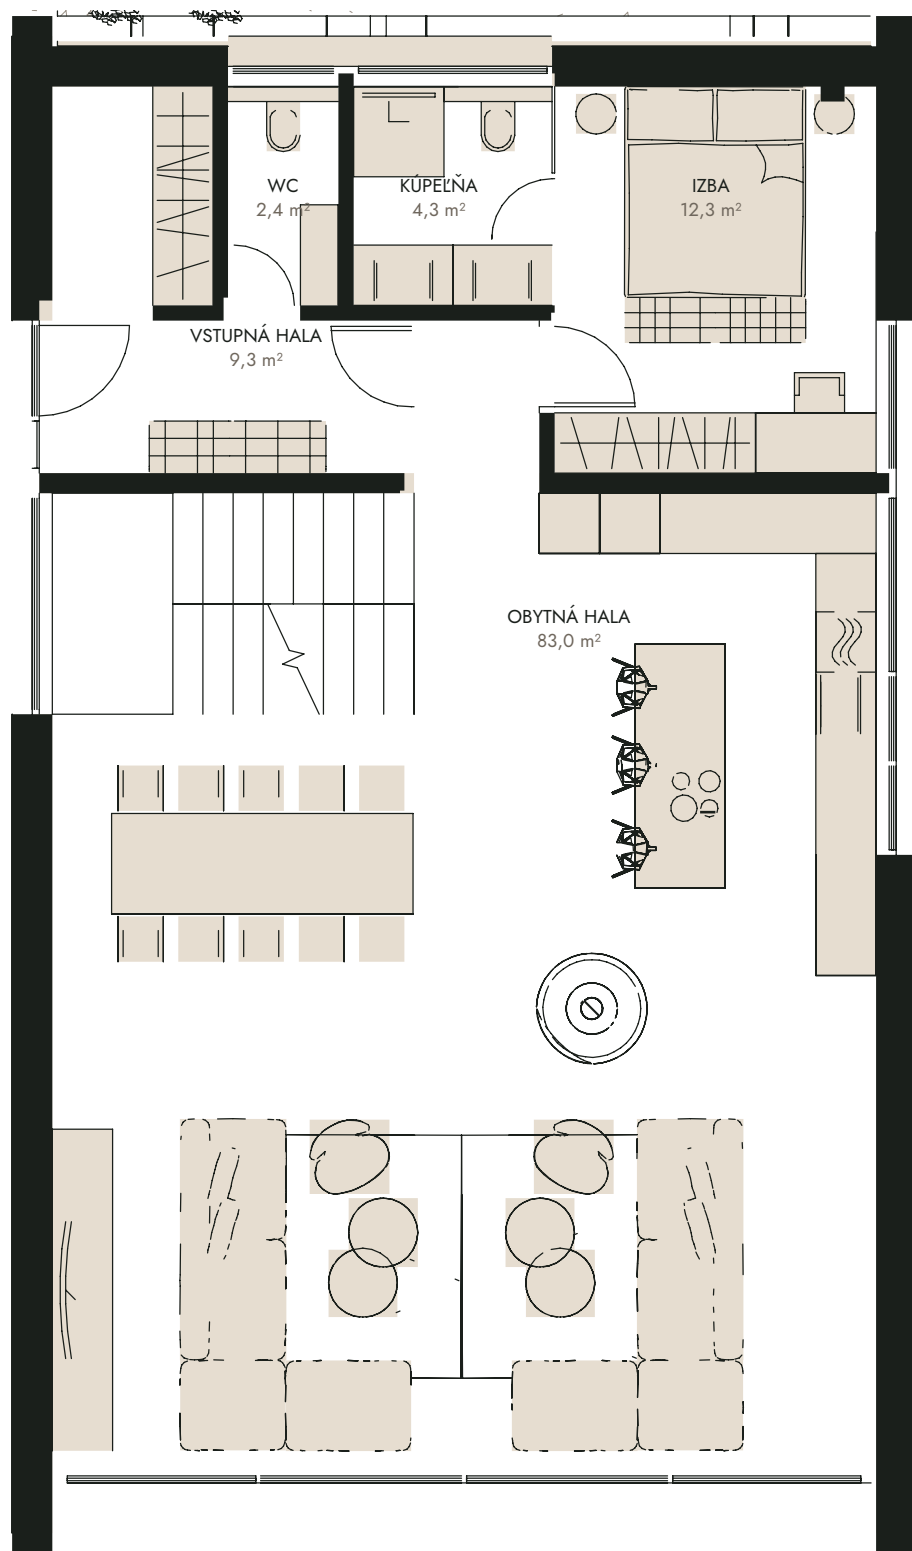


MIESTNOSTI

1.01	Vstupná hala	9,3 m ²
1.02	WC	2,4 m ²
1.03	Kúpeľňa	4,3 m ² patrí k izbe, sprcha, WC
1.04	Izba	12,3 m ²
1.05	Obytná hala	83,0 m ² kuchyňa s ostrovom, jedáleň, obývačka, cez dve podlažia
Spolu		111,3 m ²

Poschodie

NOVALY, Donovaly · tri podlažia · 254,4 m² podlahovej plochy

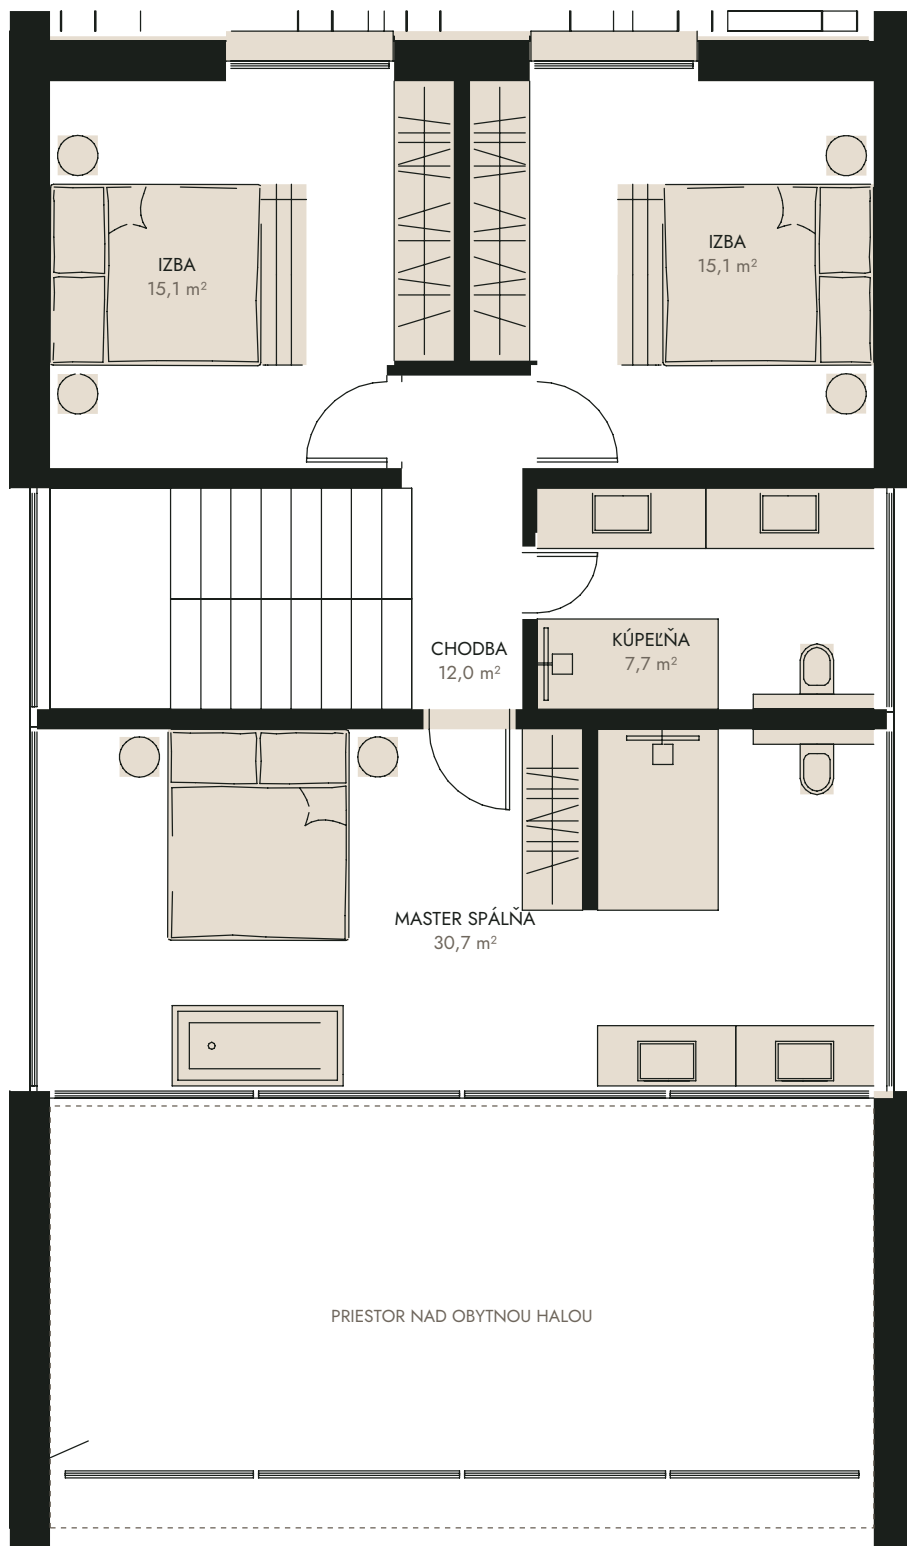

MIESTNOSTI

2.01	Chodba schodisko	12,0 m ²
2.02	Izba vstavaná skriňa	15,1 m ²
2.03	Izba vstavaná skriňa	15,1 m ²
2.04	Kúpeľňa sprcha, WC, dve umývadlá	7,7 m ²
2.05	Master spálňa voľne stojaca vaňa, sprcha, WC, šatník, galéria	30,7 m ²
Spolu		80,6 m ²