



Suterén

NOVALY, Donovaly · tři podlaží · 254,4 m² podlahové plochy

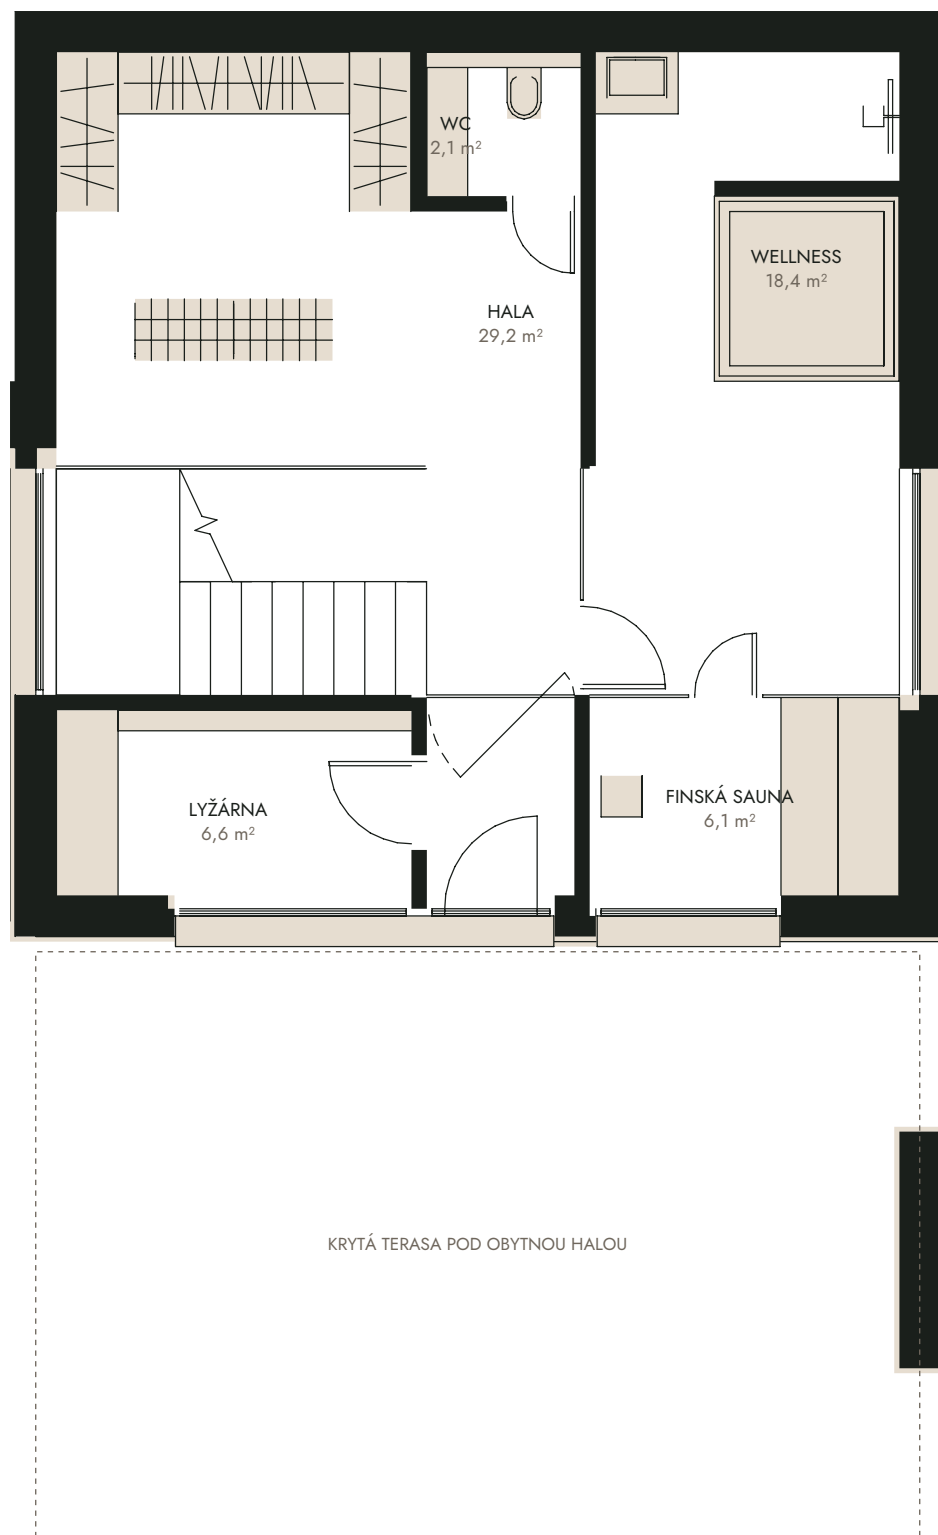

Přízemí

NOVALY, Donovaly · tři podlaží · 254,4 m² podlahové plochy

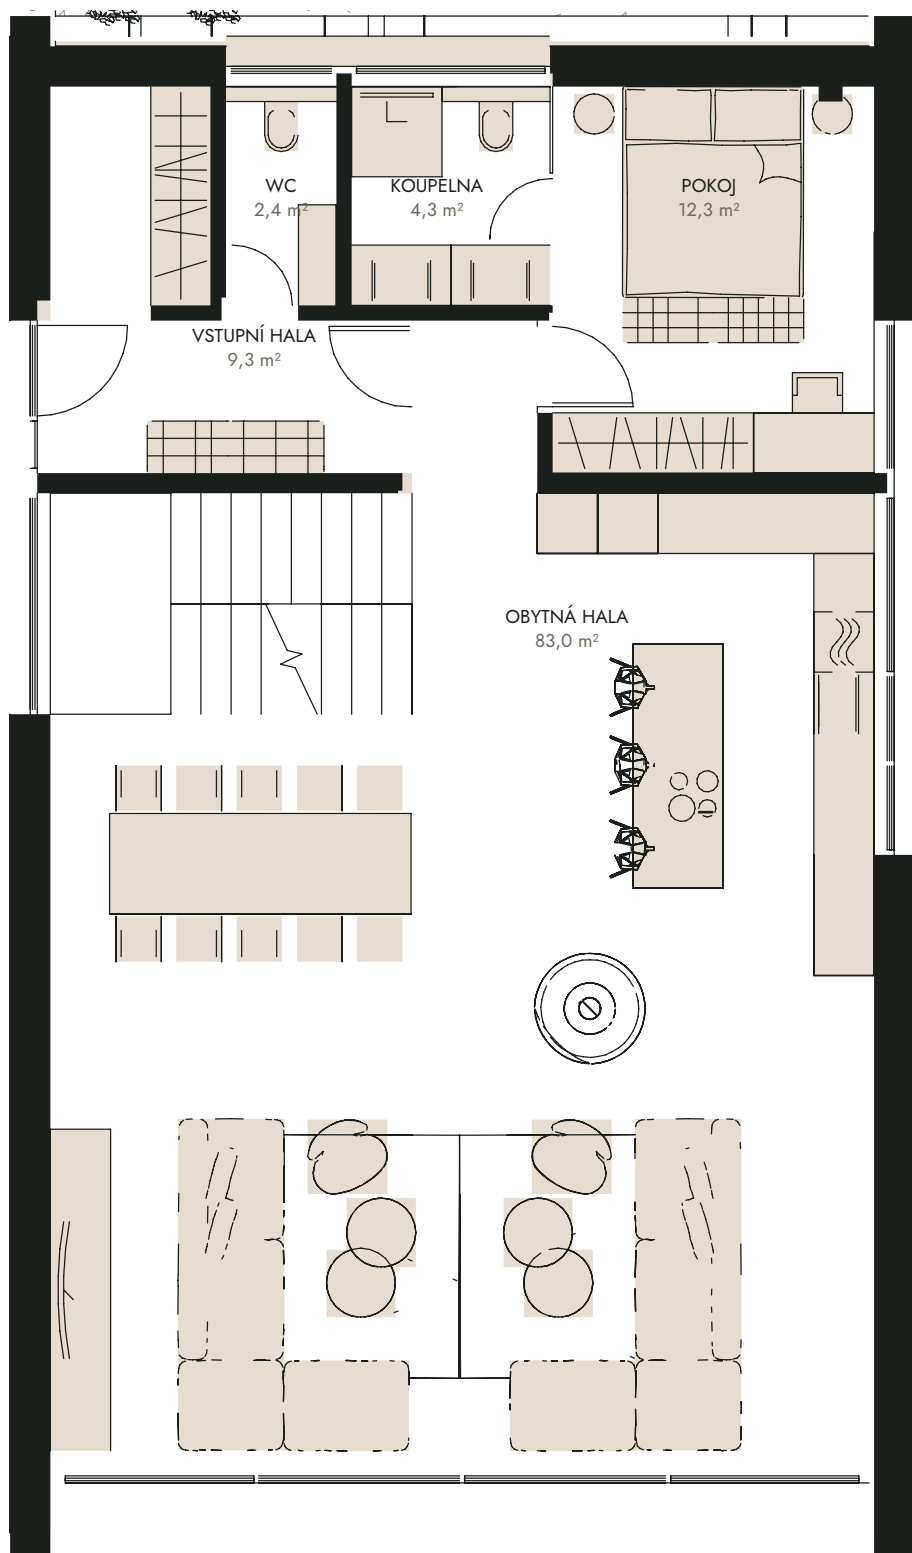


MÍSTNOSTI

1.01	Vstupní hala	9,3 m ²
1.02	WC	2,4 m ²
1.03	Koupelna	4,3 m ² patří k pokoji, sprcha, WC
1.04	Pokoj	12,3 m ²
1.05	Obytná hala	83,0 m ² kuchyně s ostrůvkem, jídlna, obývací část, přes dvě podlaží
Celkem		111,3 m ²

Patro

NOVALY, Donovaly · tři podlaží · 254,4 m² podlahové plochy

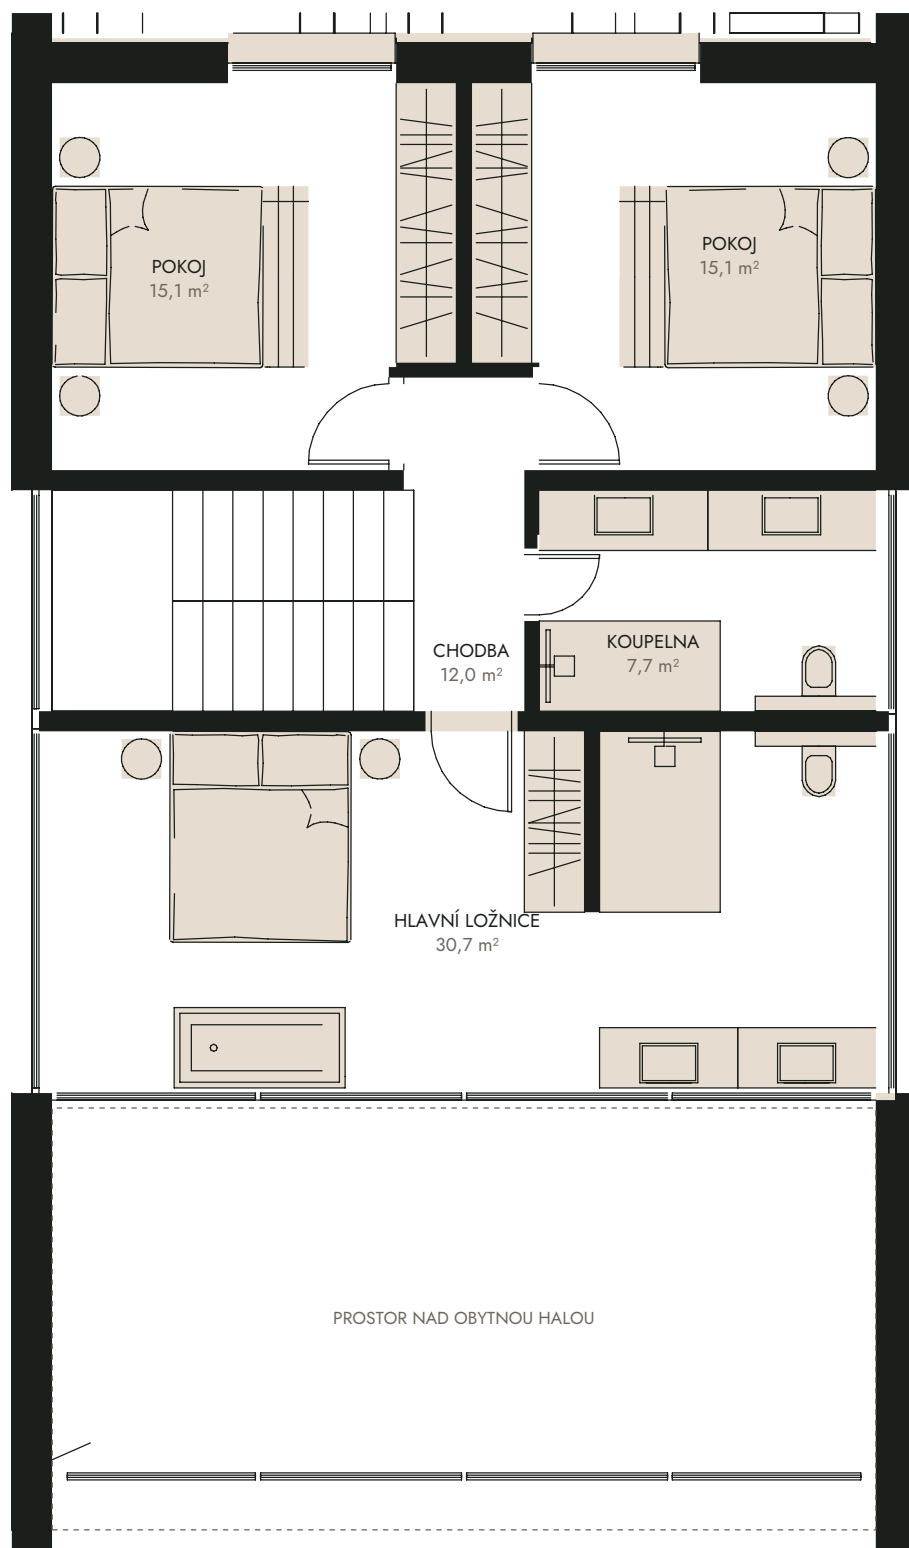

MÍSTNOSTI

2.01	Chodba schodiště	12,0 m ²
2.02	Pokoj vestavěná skříň	15,1 m ²
2.03	Pokoj vestavěná skříň	15,1 m ²
2.04	Koupelna sprcha, WC, dvě umyvadla	7,7 m ²
2.05	Hlavní ložnice volně stojící vana, sprcha, WC, šatna, galerie	30,7 m ²
Celkem		80,6 m ²