


Poziom -1

NOVALY, Donovaly · trzy kondygnacje · 254,4 m² powierzchni użytkowej

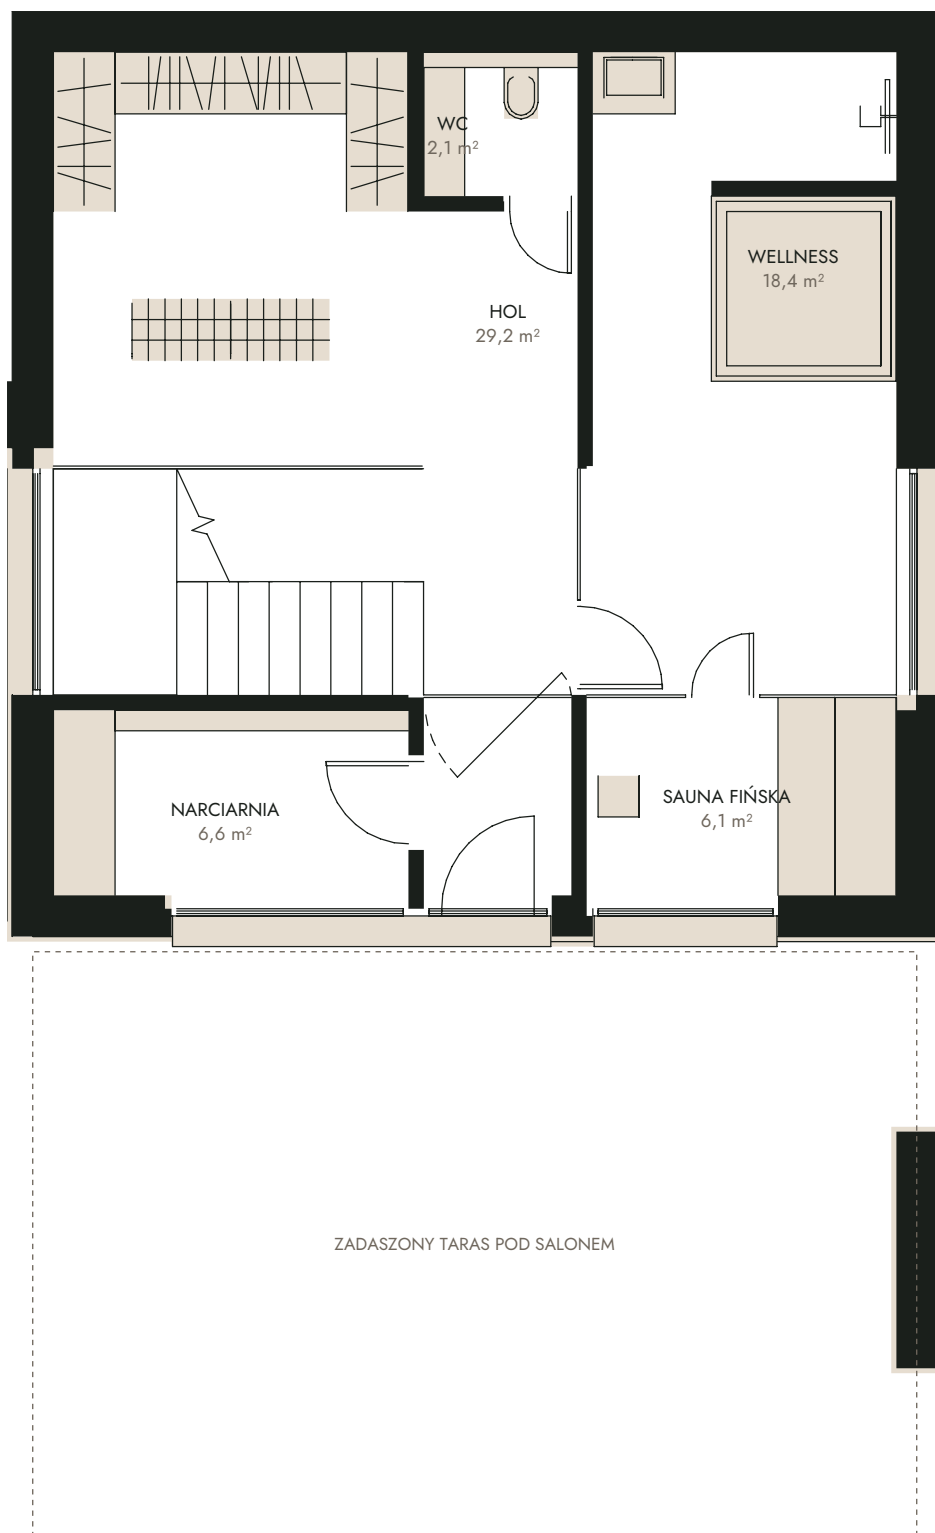

POMIESZCZENIA

0.01	Hol	29,2 m ²
	schody, wejście z zewnątrz	
0.02	Narciarnia	6,6 m ²
0.03	WC	2,1 m ²
0.04	Wellness	18,4 m ²
	jacuzzi, prysznic	
0.05	Sauna fińska	6,1 m ²
Razem		62,5 m ²


2 m

Rzuty poglądowe według koncepcji architektonicznej (12/2025). Układ pomieszczeń jest taki sam we wszystkich sześciu chaletach, ustawienie budynku na działce wynika z planu sytuacyjnego. Nie jest to dokumentacja projektowa.

novaly.sk

Parter

NOVALY, Donovaly · trzy kondygnacje · 254,4 m² powierzchni użytkowej

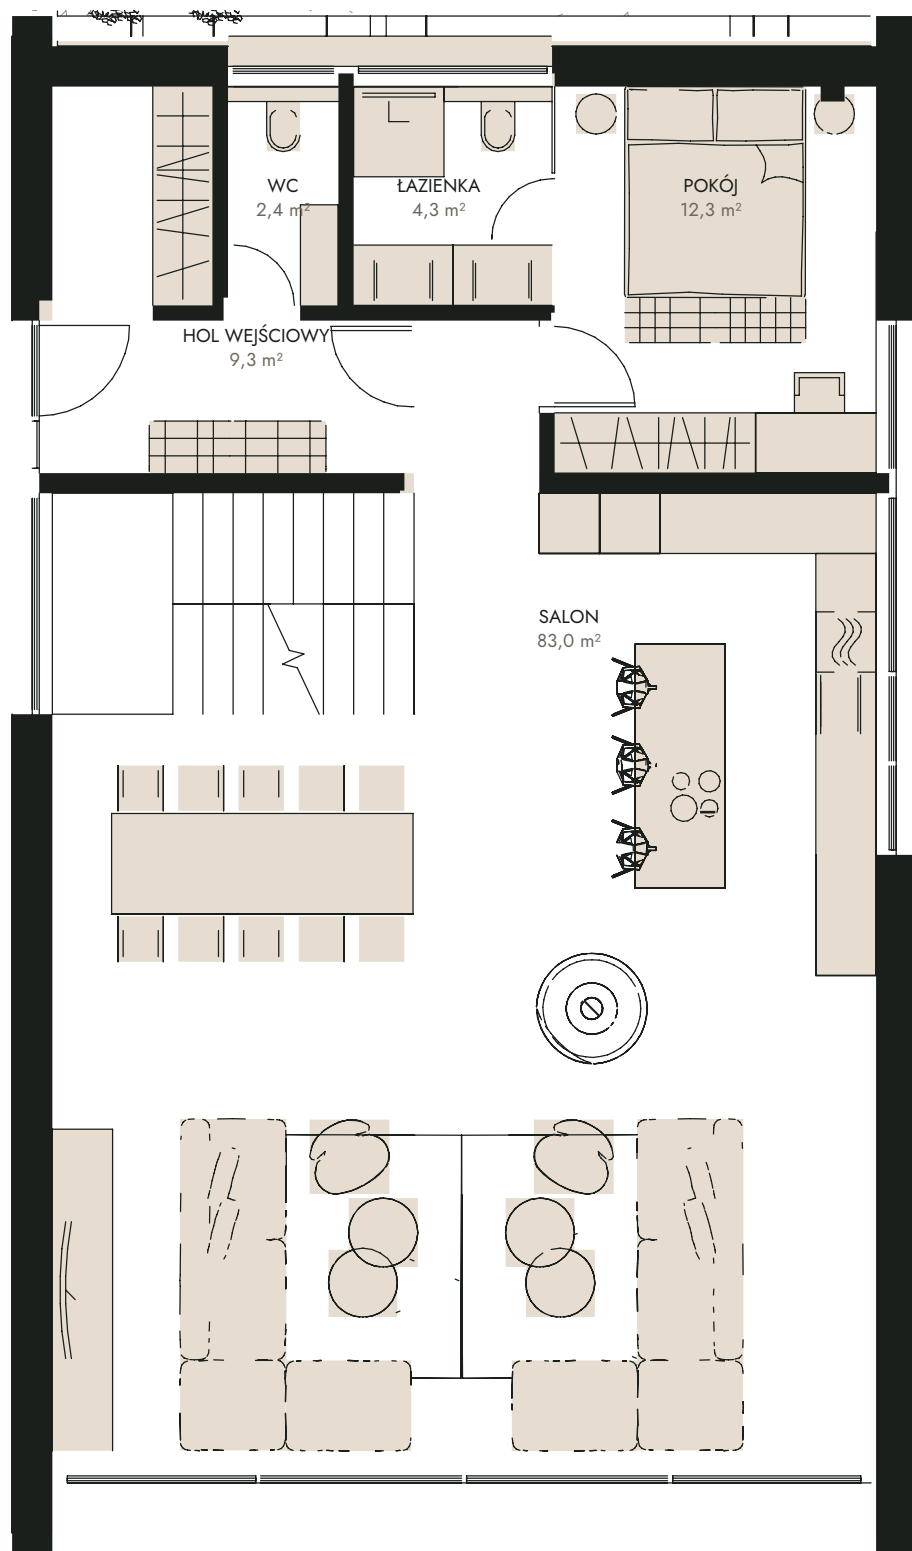


POMIESZCZENIA

1.01	Hol wejściowy	9,3 m ²
1.02	WC	2,4 m ²
1.03	Łazienka	4,3 m ² przy pokoju, prysznic, WC
1.04	Pokój	12,3 m ²
1.05	Salon	83,0 m ² kuchnia z wyspą, jadalnia, część wypoczynkowa, na wysokość dwóch kondygnacji
Razem		111,3 m ²

Piętro

NOVALY, Donovaly · trzy kondygnacje · 254,4 m² powierzchni użytkowej

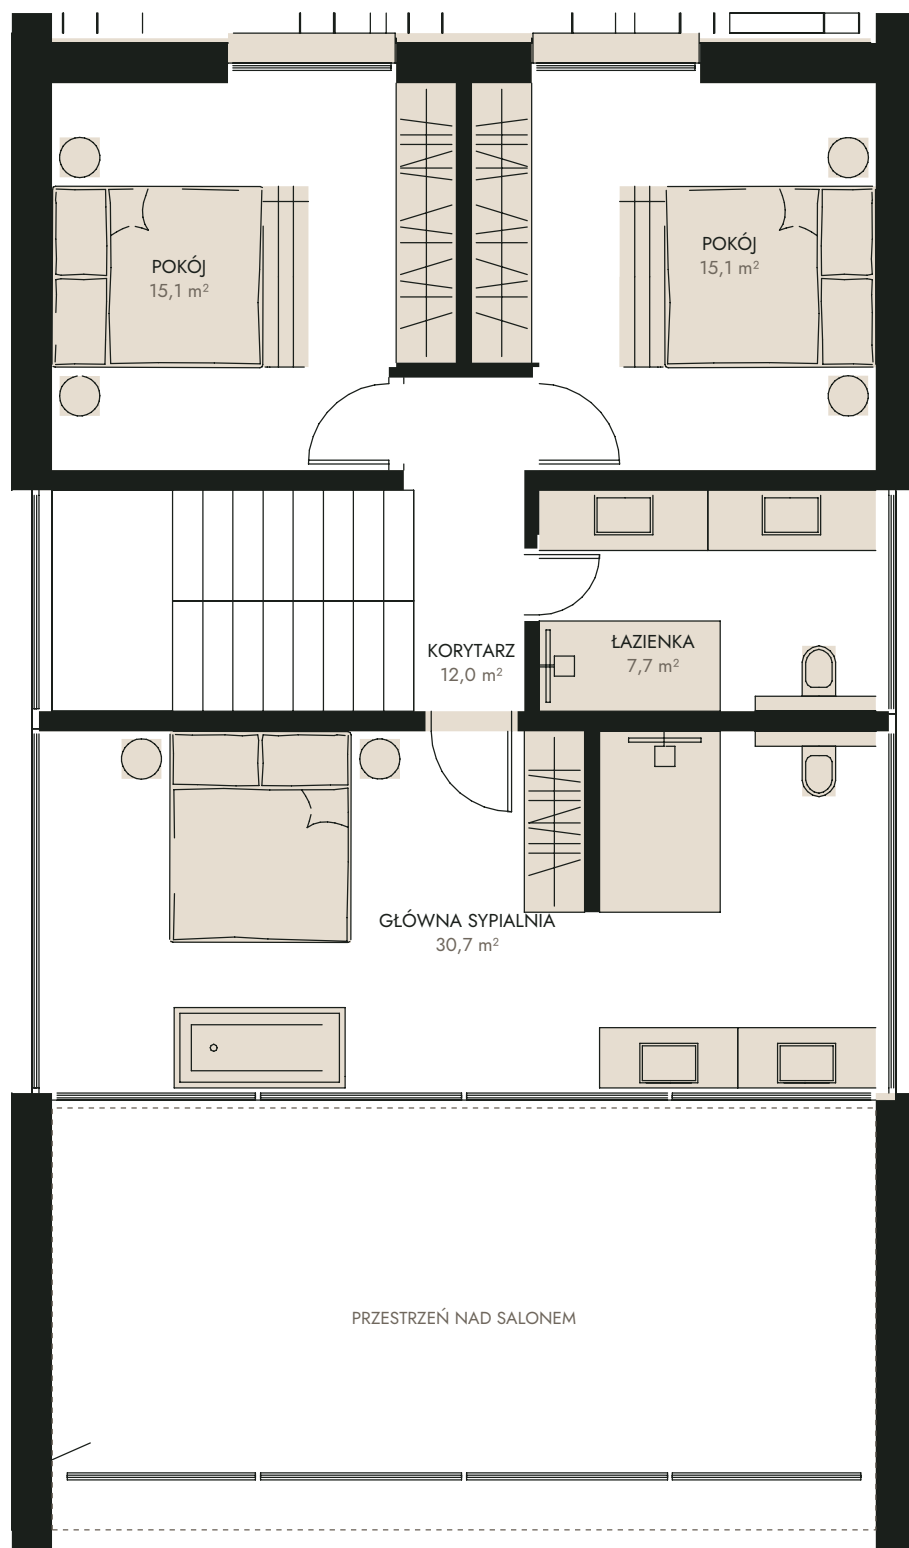

POMIESZCZENIA

2.01	Korytarz schody	12,0 m ²
2.02	Pokój szafa wnękowa	15,1 m ²
2.03	Pokój szafa wnękowa	15,1 m ²
2.04	Łazienka prysznic, WC, dwie umywalki	7,7 m ²
2.05	Główna sypialnia wanna wolnostojąca, prysznic, WC, garderoba, antresola	30,7 m ²
Razem		80,6 m ²